


SCHLOSSGUT FINOWFURT

RECHTER GARTENFLÜGEL, WOHNUNG 3, STOCKWERK 1

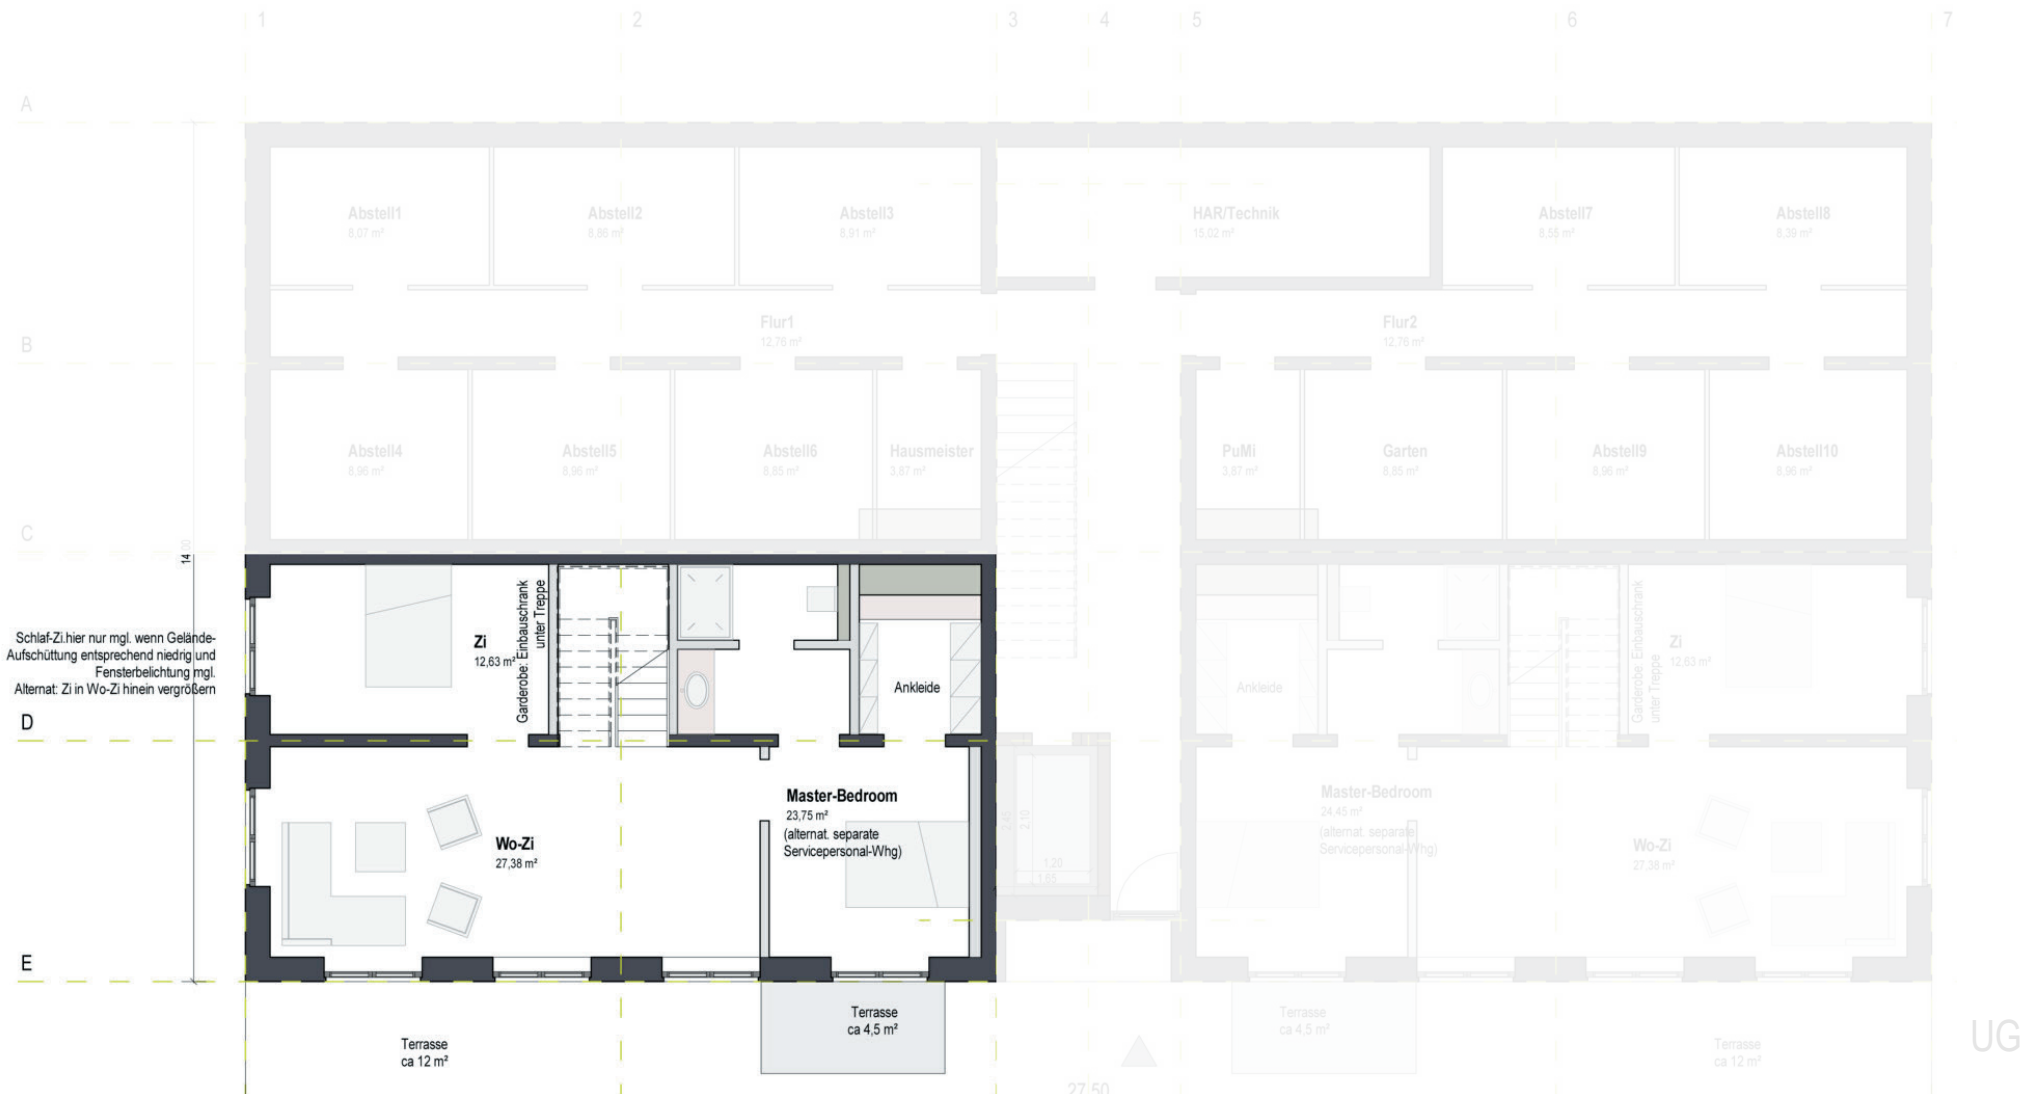

Alle Informationen und Angaben sind ohne Gewähr und stehen unter dem Vorbehalt der behördlichen Genehmigungen. Es gilt die Bauausführung. (Grundriss: greenconstructions)

SCHLOSSGUT FINOWFURT

RECHTER GARTENFLÜGEL, WOHNUNG 3, STOCKWERK 2



EG